


Kanton Schaffhausen
 Wasser- und Abwasserverband Rüdlingen-Buchberg
 Verbandsbauwerke Wasser

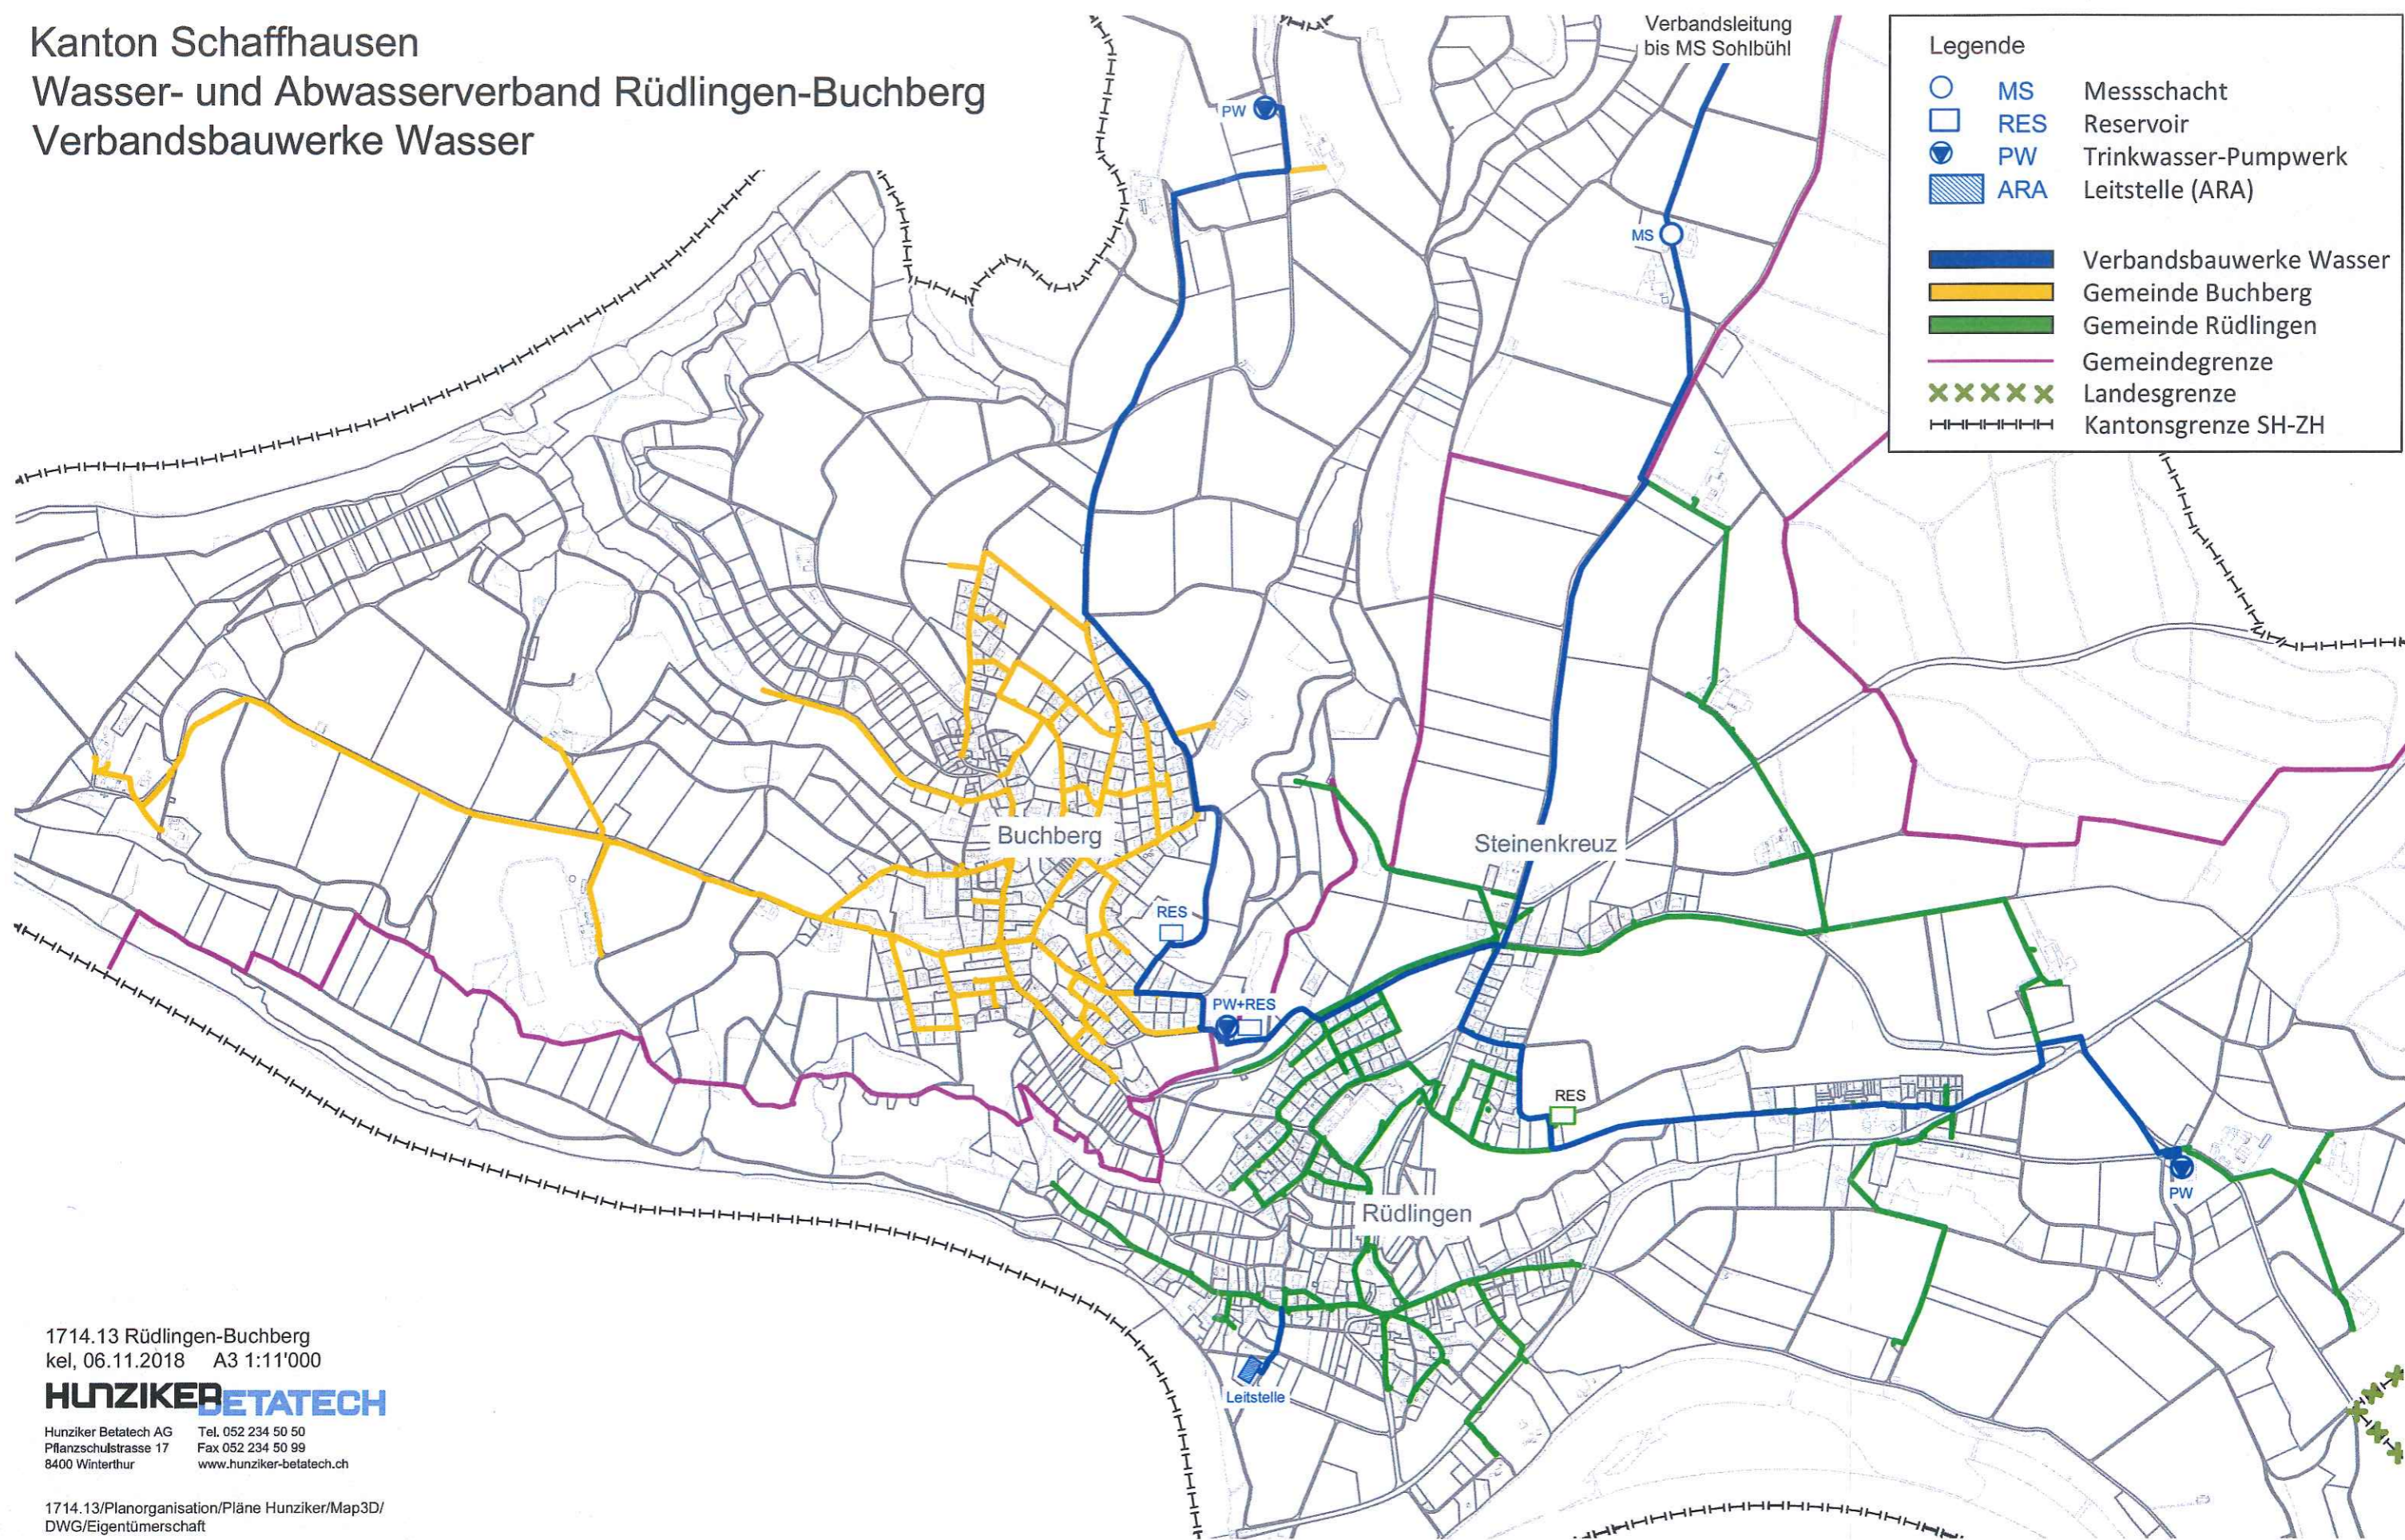

Legende	
○	MS Messschacht
□	RES Reservoir
⦿	PW Trinkwasser-Pumpwerk
▨	ARA Leitstelle (ARA)
— (Blue)	Verbandsbauwerke Wasser
— (Yellow)	Gemeinde Buchberg
— (Green)	Gemeinde Rüdlingen
— (Magenta)	Gemeindegrenze
×××××	Landesgrenze
- - - - -	Kantonsgrenze SH-ZH


1714.13 Rüdlingen-Buchberg
 kel, 06.11.2018 A3 1:11'000

HUNZIKER BETATECH

Hunziker Betatech AG Tel. 052 234 50 50
 Pflanzschulstrasse 17 Fax 052 234 50 99
 8400 Winterthur www.hunziker-betatech.ch

1714.13/Planorganisation/Pläne Hunziker/Map3D/
 DWG/Eigentümerschaft

Kanton Schaffhausen
 Wasser- und Abwasserverband Rüdlingen-Buchberg
 Verbandsbauwerke Abwasser

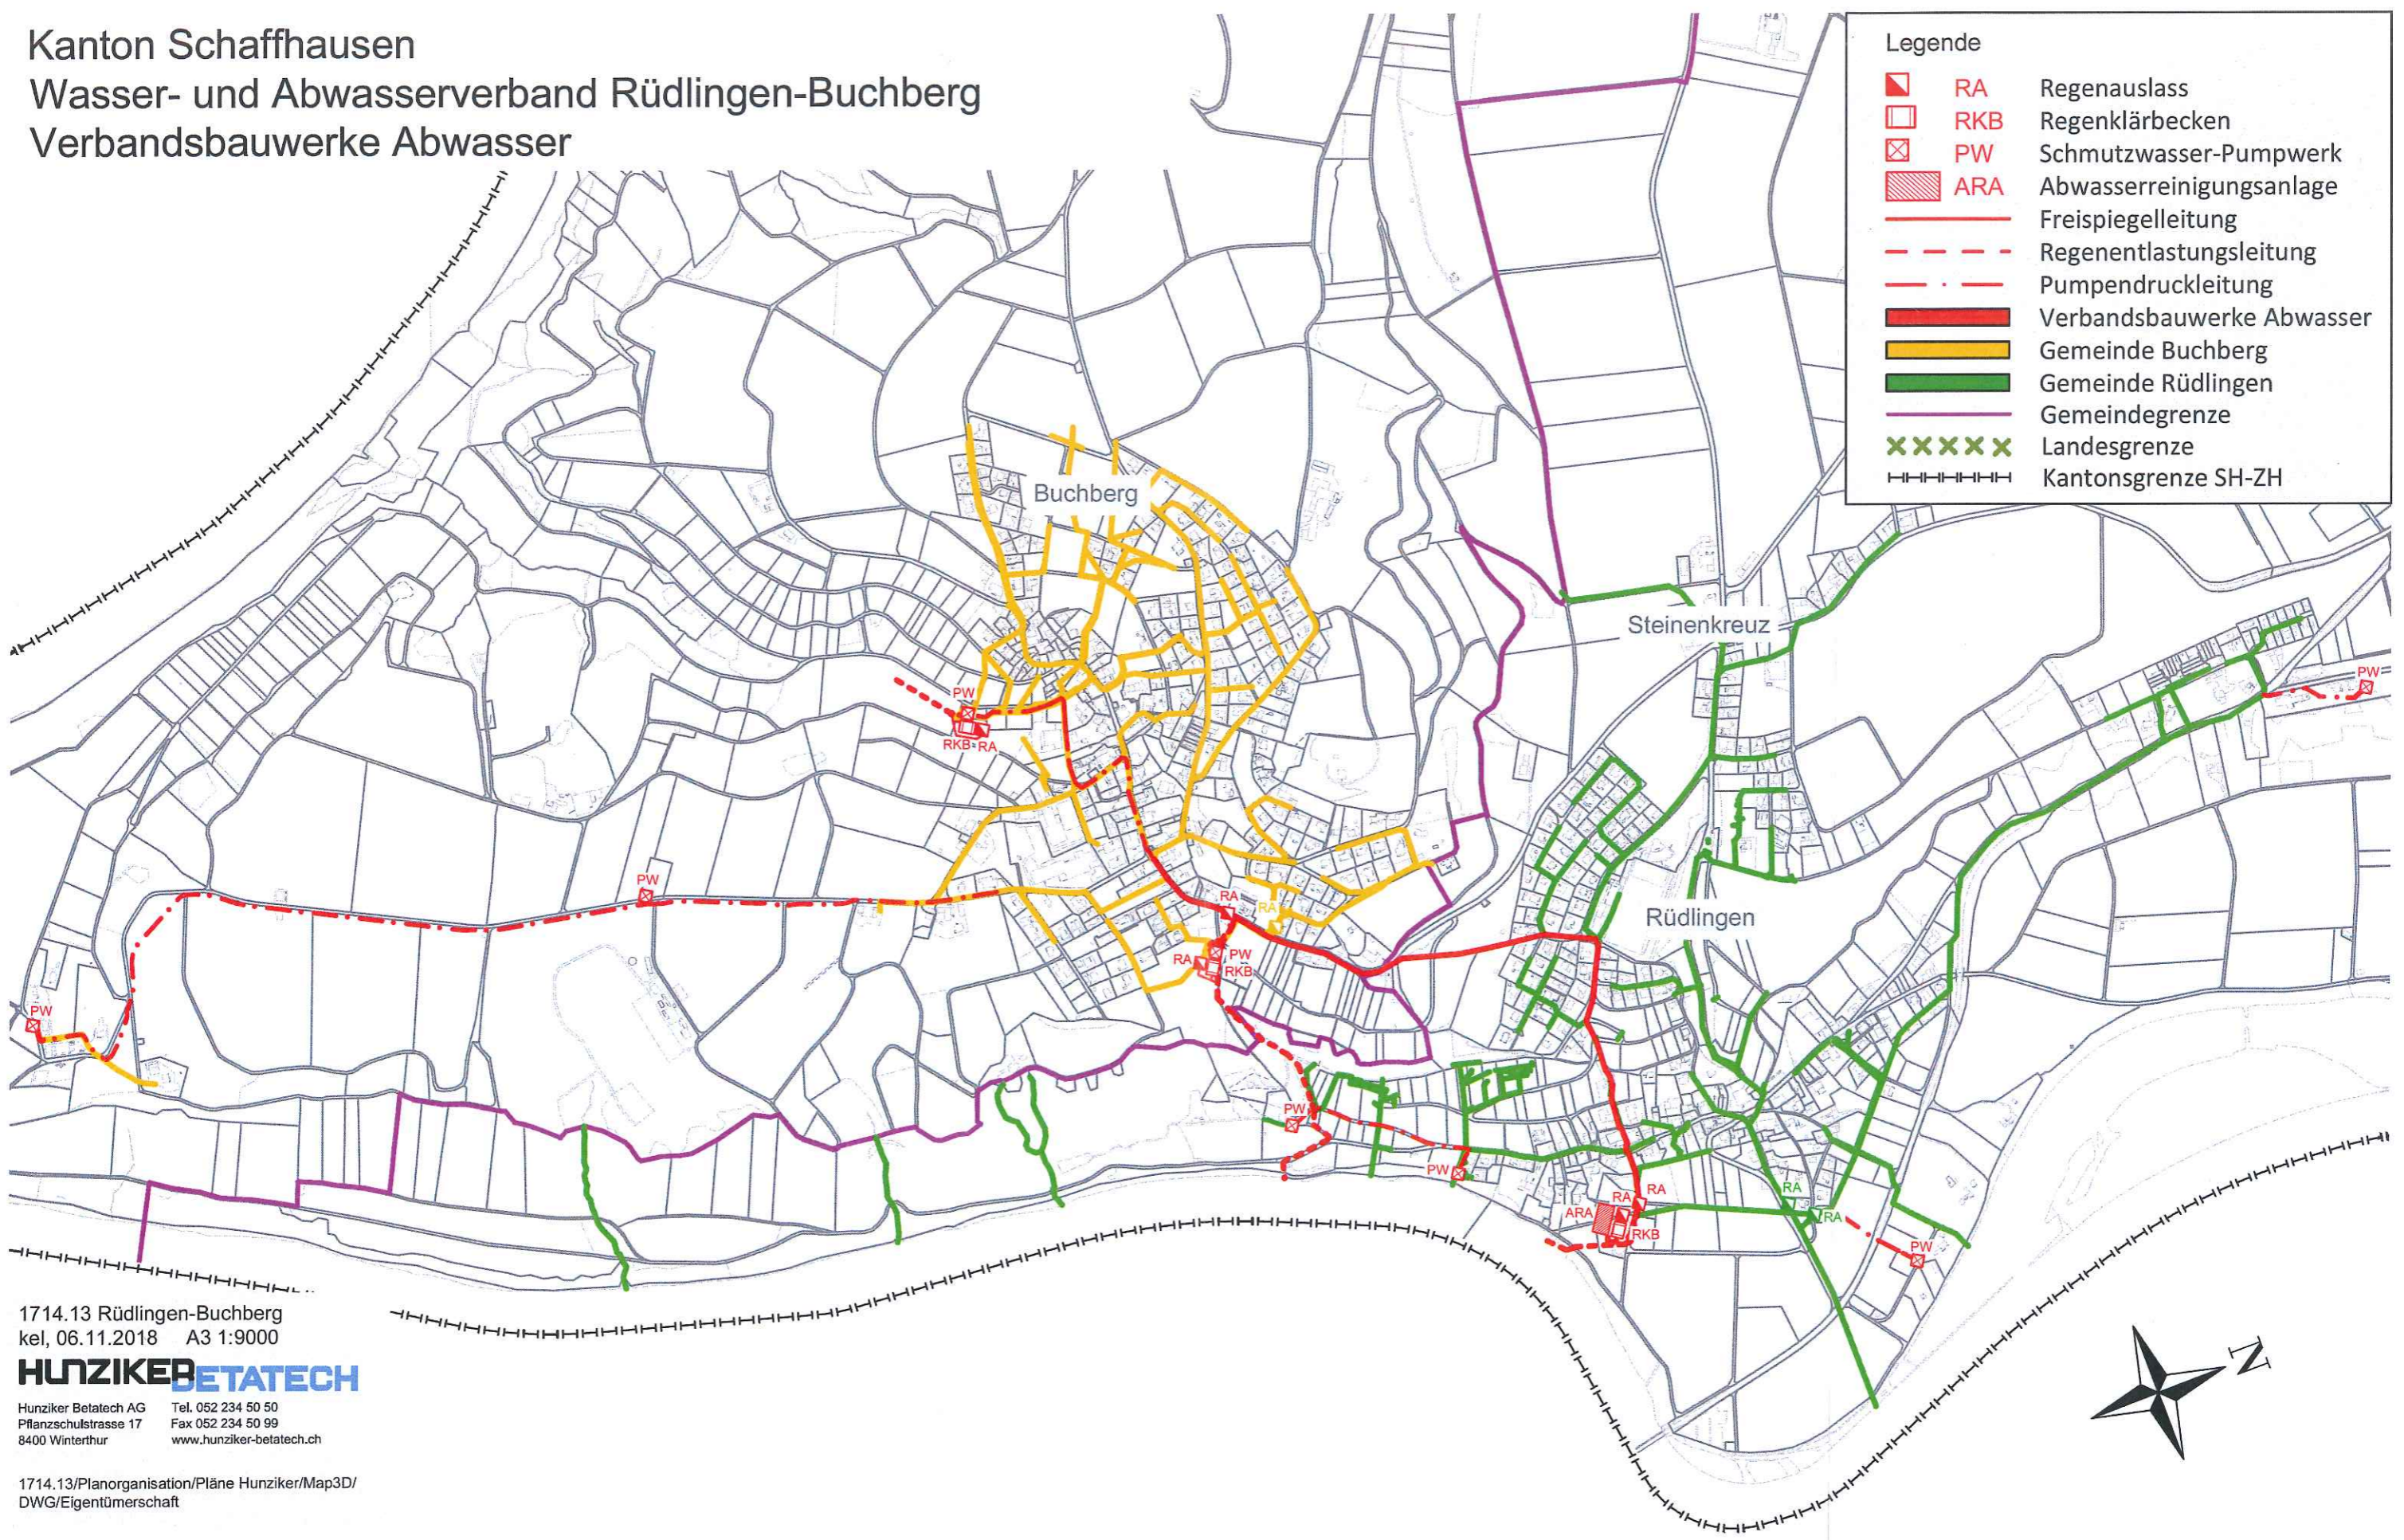

Legende	
	RA Regenauslass
	RKB Regenklärbecken
	PW Schmutzwasser-Pumpwerk
	ARA Abwasserreinigungsanlage
	Freispiegelleitung
	Regenentlastungsleitung
	Pumpendruckleitung
	Verbandsbauwerke Abwasser
	Gemeinde Buchberg
	Gemeinde Rüdlingen
	Gemeindegrenze
	Landesgrenze
	Kantonsgrenze SH-ZH

1714.13 Rüdlingen-Buchberg
 kel, 06.11.2018 A3 1:9000
HUNZIKER BETATECH
 Hunziker Betatech AG Tel. 052 234 50 50
 Pflanzschulstrasse 17 Fax 052 234 50 99
 8400 Winterthur www.hunziker-betatech.ch

1714.13/Planorganisation/Pläne Hunziker/Map3D/
 DWG/Eigentümerschaft